



COMUNE DI SANTA TERESA GALLURA

PROVINCIA DI SASSARI

SETTORE OO.PP. - INFORMATICA

PROGETTO DEFINITIVO



Realizzazione di un campo da calcetto, (calcio a 5) e relativi parcheggi nell'area sportiva comunale di via Nazionale.

Tav. 4 PARTICOLARI COSTRUTTIVI Scala 1:20 - 1:100


Progettazione: Ufficio OO.PP.

Il Responsabile del Settore
ARCH. FABIANO MUTZU MARTIS

OTTOBRE 2022

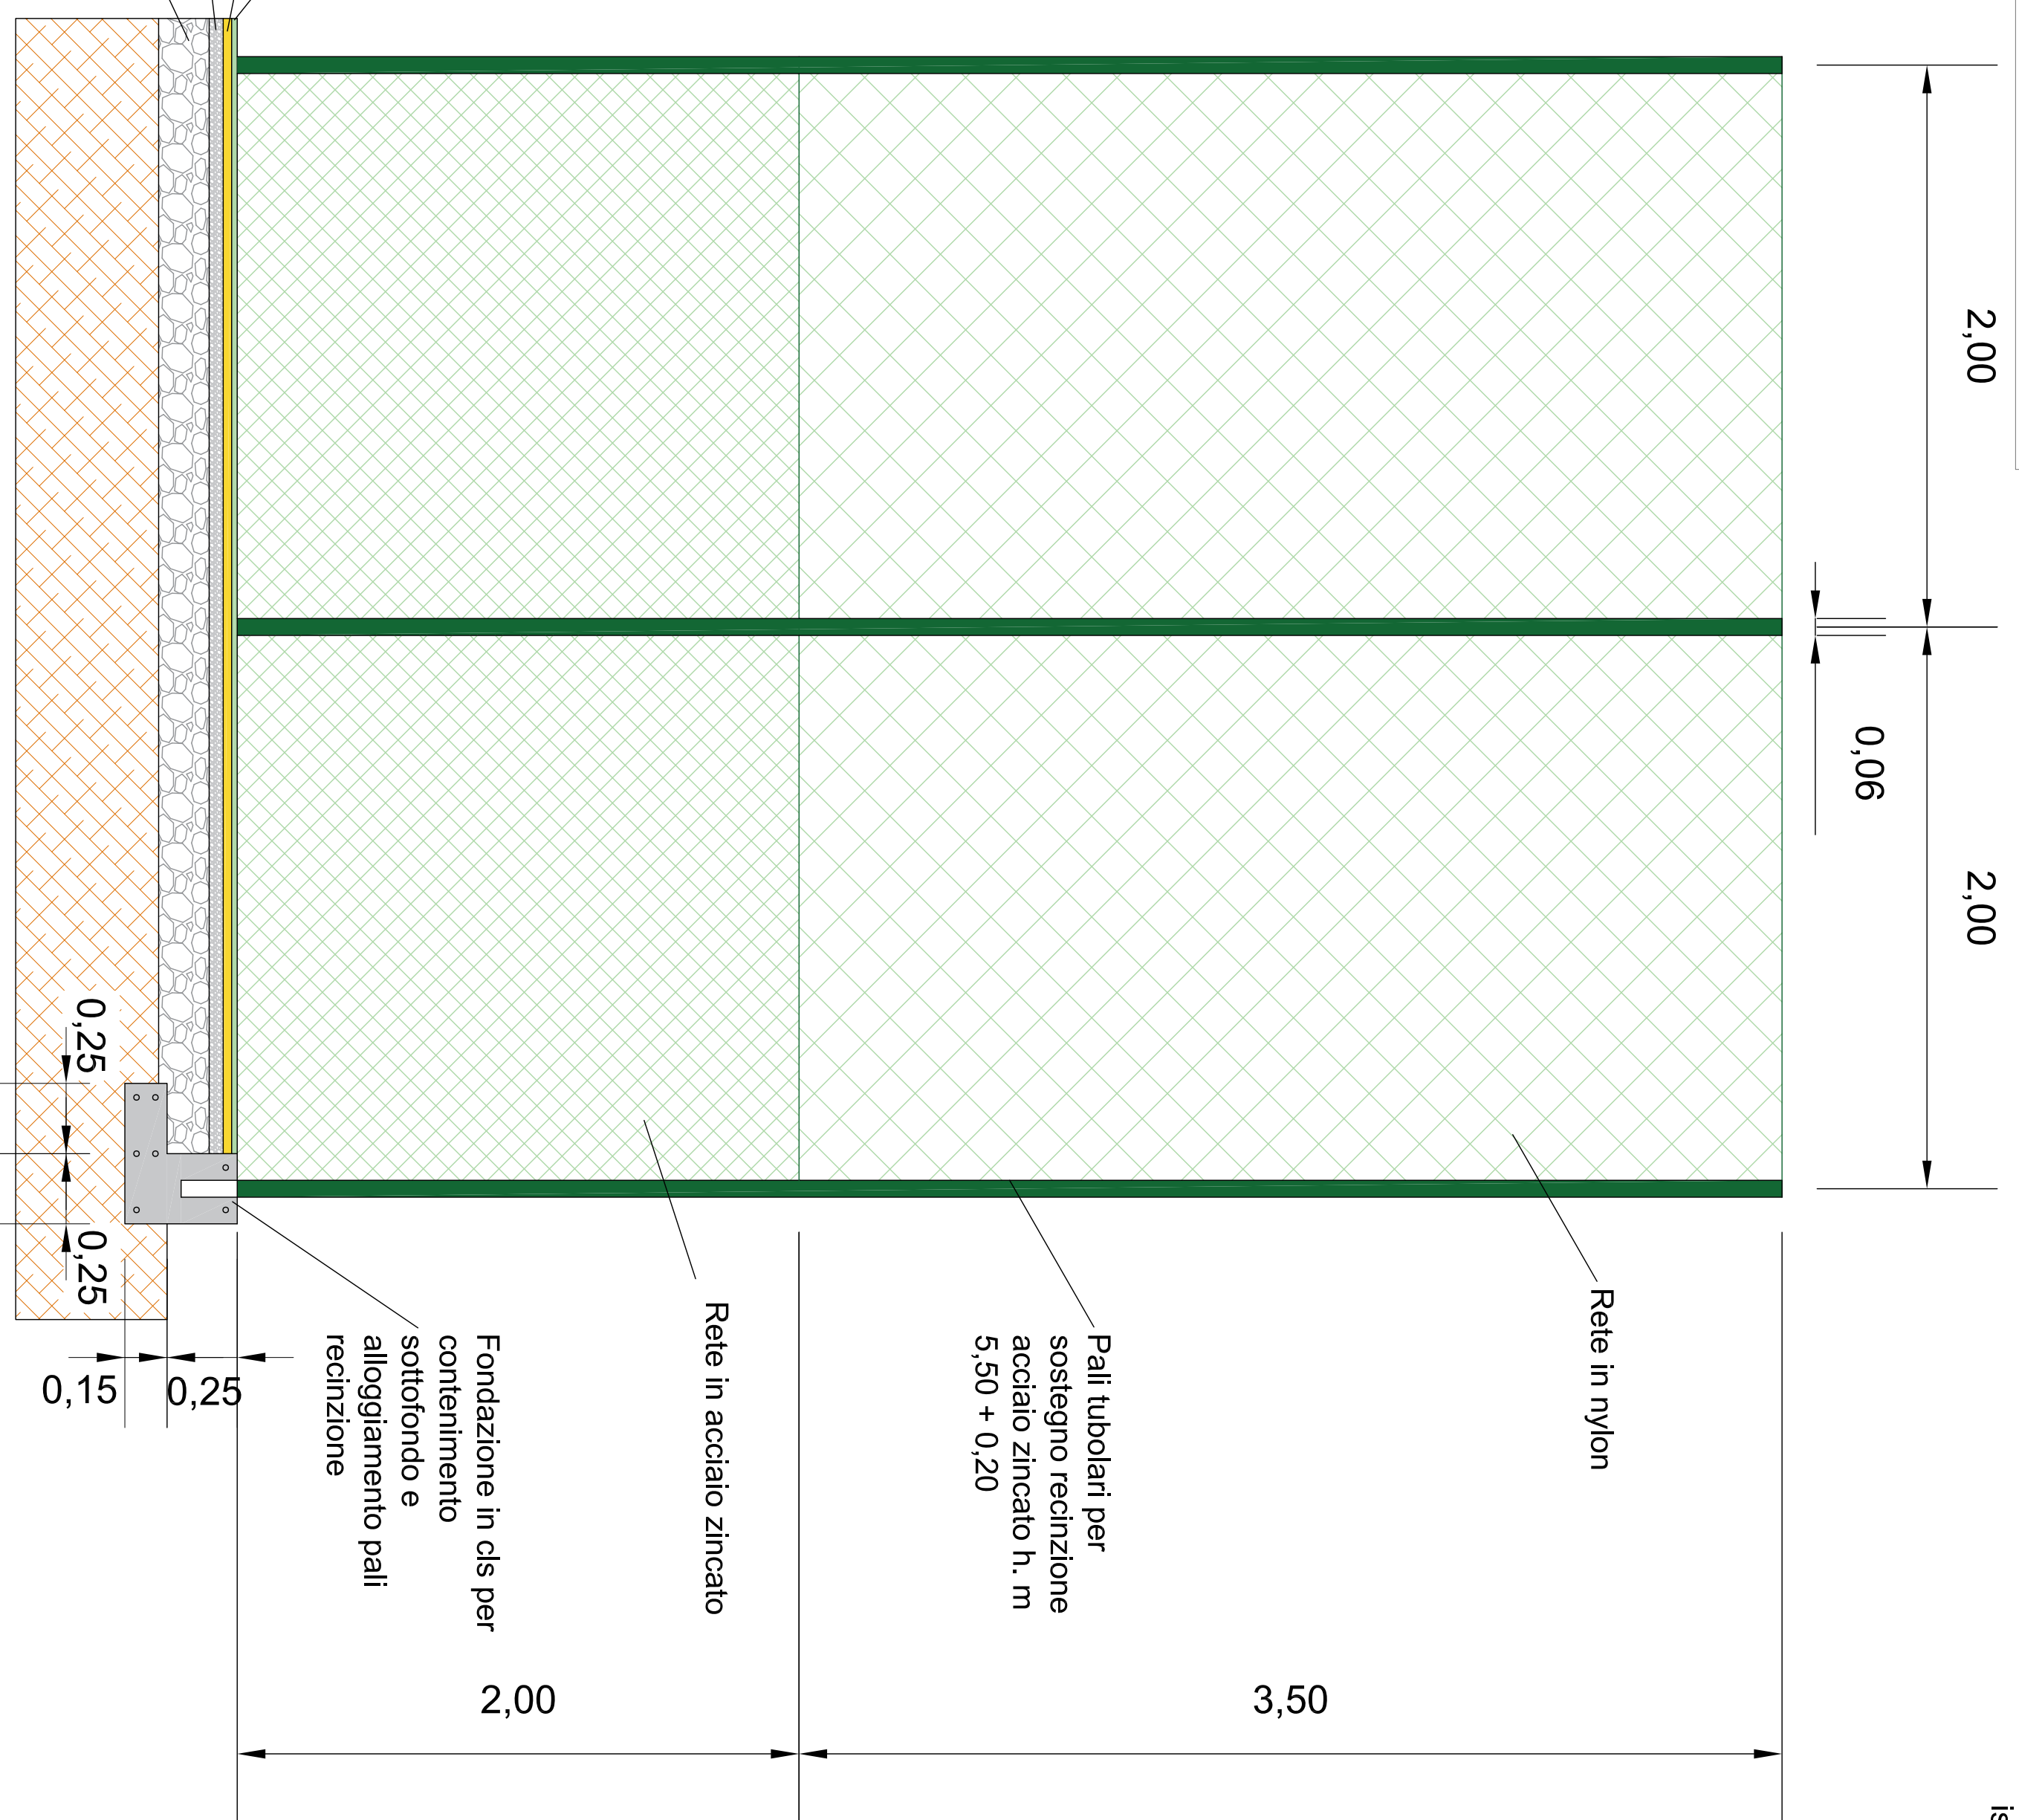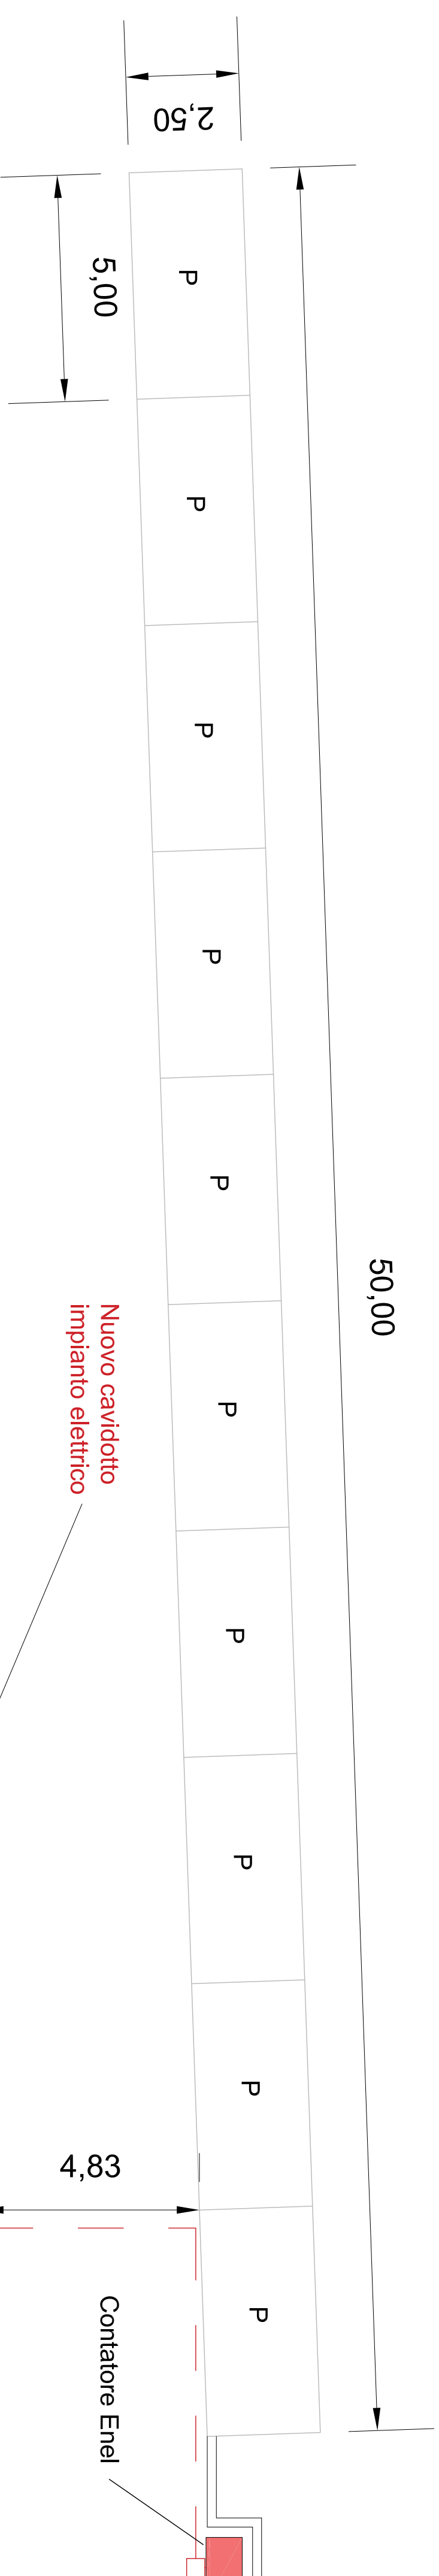

Sezione Tipo - Scala 1:20

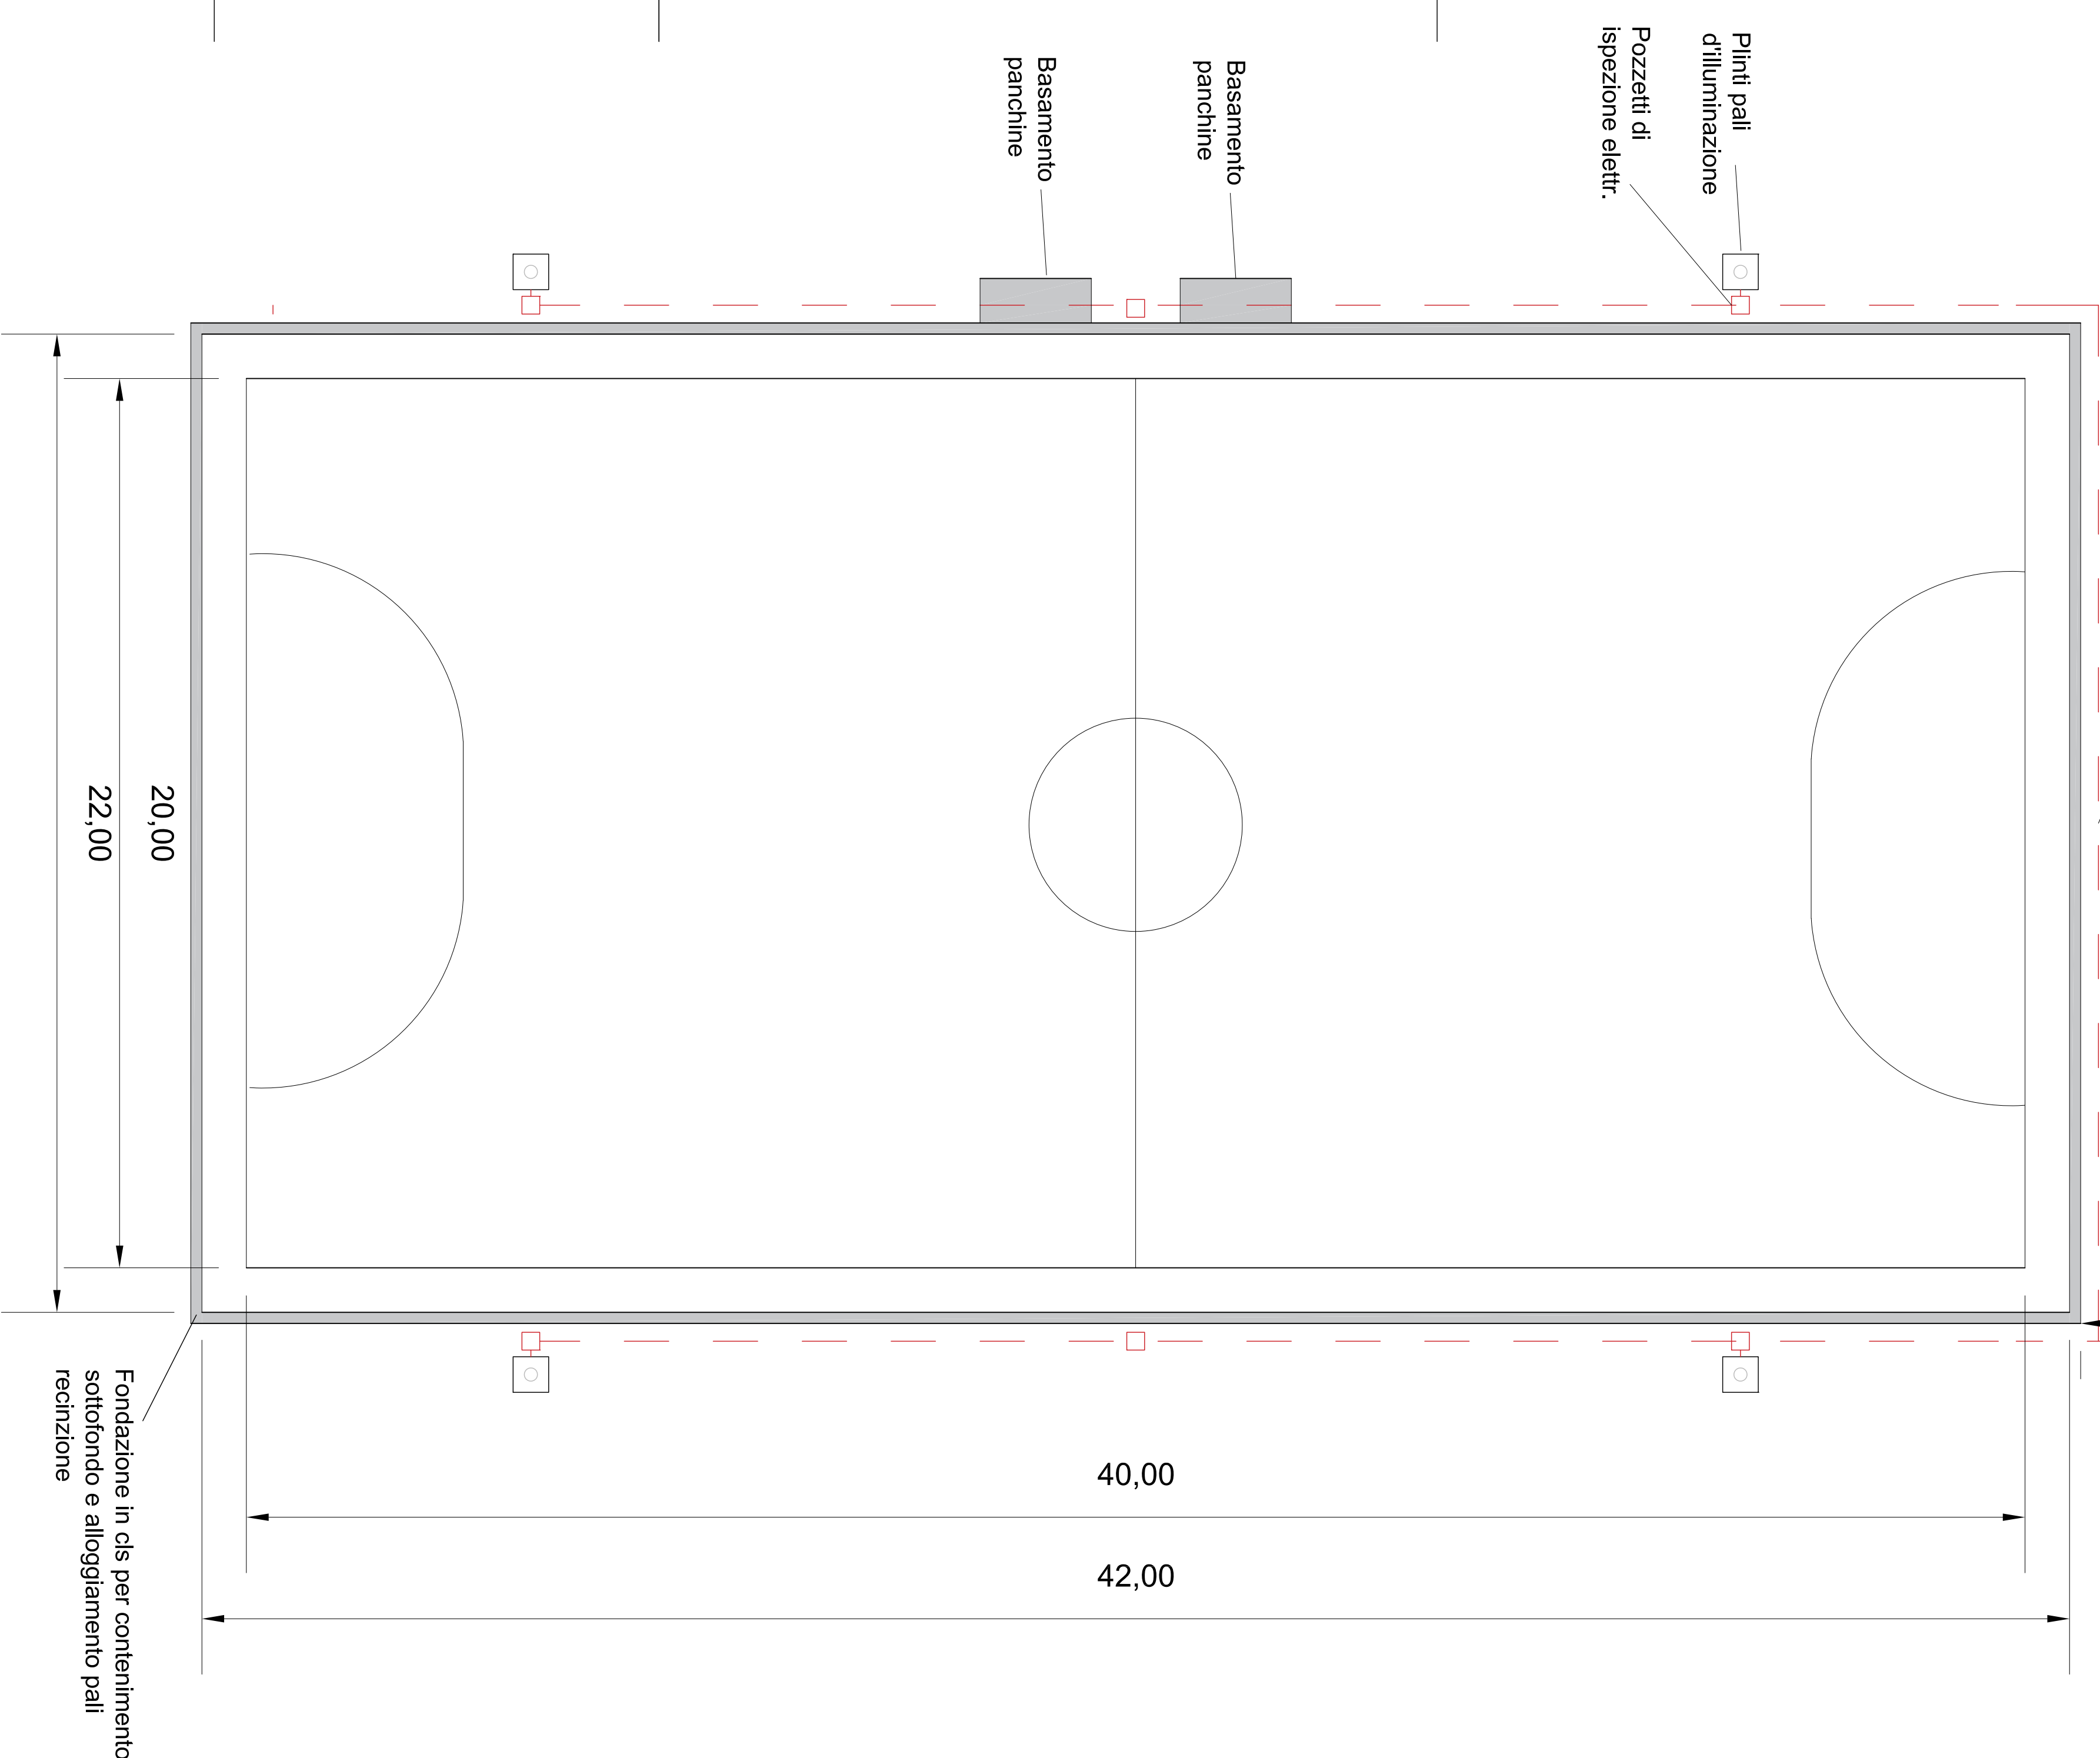

Pianta - Scala 1:100